

 REPUBLIKA E KOSOVËS REPUBLIC OF KOSOVA DEPARTMENT OF ENVIRONMENT, SPATIAL PLANNING AND INFRASTRUCTURE		No i Prot. Prot. No. 7695-2/22 Data Date 23.01.23 No i Prot. Prot. No. 7695-2/22 Data Date 23.01.23
Njësia Org. Jed. Org. Unit No i Fajev Br. Stran No Pages	08HUB -08-	No. 1



Republika e Kosovës
Republika Kosova-Republic of Kosova
Qeveria -Vlada-Government

Ministria e Mjedisit Planifikimit Hapësinor dhe Infrastrukturës
Ministarstvo Životne Sredine, Prostornog Planiranja i Infrastrukture
Ministry of Environment, Spatial Planning and Infrastructure

Zyra e Sekretarit të Përgjithshëm/Kancelarija Generalnog Sekretara/Office of Generaly Secretary

DATË/A:	19.01.2023
REFERENCE:	
PËR/ZA/TO:	Ngadhënjim Jakupi (si person i autorizuar) nga Operatori Sistemit, Transmisionit dhe Tregut – KOSTT sh.a., Rr. Isa Boletini nr. 39 Prishtinë tel:044/256-660 email: ngadhënjimjakupi@kostt.com
CC:	
PËRMES/PREKO/THROUGH:	
NGA/OD/FROM:	Servet Spahiu, Zëvendësues i Sekretarit të Përgjithshëm të MMPHI-së
TEMA/SUBJEKAT/SUBJECT:	Vendim për Leje Ndërtimore për ndërtimin e “Nënstacionit të ri 110/35/10 (20) kV Fushë Kosovë” Komuna e Fushë Kosovës.

I nderuar,

Ministria e Mjedisit, Planifikimit Hapësinor dhe Infrastrukturës, ka shqyrtuar kërkesën dhe dokumentacionin ndërtimor për leje ndërtimi me nr. protokolli 7695/22 të datës 16.12.2022 nga parashtruesi i kërkesës z. Ngadhënjim Jakupi me nr. Personal: 1173201911 (si person i autorizuar nga Operatori Sistemit Transmisionit dhe Tregut – KOSTT sh.a.) Rr. Isa Boletini nr. 39 Prishtinë, për ndërtimin e “Nënstacionit të ri 110/35/10 (20) kV Fushë Kosovë” Komuna e Fushë Kosovës dhe vlerëson si në vijim:

Bashkangjitur me këtë shkresë përcjellëse gjeni Vendimin për Leje Ndërtimore

Me respekt



Republika e Kosovës
Republika Kosova-Republic of Kosova
Qeveria –Vlada-Government

Ministria e Mjedisit Planifikimit Hapësinor dhe Infrastrukturës
Ministarstvo Životne Sredine, Prostornog Planiranja i Infrastrukture
Ministry of Environment, Spatial Planning and Infrastructure

Zyra e Sekretarit të Përgjithshëm/Kancelarija Generalnog Sekretara/Office of Generaly Secretary

Data:19.01.2023

Numri i vrojtimit të lejes: K.III-01/2023

Në bazë të Ligjit Nr. 04/L-110 për Ndërtim, nenet 14, 15, 19, 20, 21, Ligji Nr. 05/L-031 për Procedurën e Përgjithshme Administrative, neni 21, si dhe aplikacionit dhe dokumenteve të paraqitura, Ministria e Mjedisit, Planifikimit Hapësinor dhe Infrastrukturës lëshon këtë:

VENDIM
(për Leje Ndërtimore)

Kjo leje ndërtimore i lëshohet:			
Emri:	Operator Sistemi, Transmisioni dhe Tregu SH.A. - KOSTT,		
Adresa:	Rruga "Isa Boletini Nr.39, 10000 Prishtinë		
Telefoni:	044/256-660	Emaili:	ngadhënjimjakupi@kostt.com

Emri i Projektit:	"Ndërtimi i Nënstacionit të ri 110/35/10 (20) kV Fushë Kosovë" Komuna e Fushë Kosovës		
Emri i Projektuesit:	"Monten" SH.P.K. Hitachi Energy Ltd Dega në Kosovë		
Adresa:	14, Arkitekt Karl Gega, Prishtinë Bashkim Fehmiu, Hy. 51 nr. 8 Prishtinë		
Telefoni:	+383(0) 45/222555 +383(0) 44/390240 +383(0) 49/322406	Emaili:	vizionproject@yahoo.com hysnimorina@gmail.com fitoresaqipi@gmail.com

Për punët ndërtimore si në vijim:



Adresa: Zona Kadastrale ZK. Fushë Kosovë	Lokacioni i planifikuar për ndërtimin e objektit dhe infrastrukturës përcjellëse të “Nënstacionit të ri 110/35/10 (20) kV Fushë Kosovë” është në Zonën Kadastrale Fushë Kosovë, njësia kadastrale P-72514036-00769-6 dhe P-72514036-00772-7 Komuna e Fushë Kosovës, afër objektit ekzistues të KEDS-it SS 35/04V dhe qasja është në rrugën lokale “Hashim Hajdini”. Ndërtimi i “Nënstacionit të ri 110/35/10 (20) kV Fushë Kosovë” përfshinë: Ndërtesën e kontrollit me etazhitet B+P+2, stabilimentin shpërndarës të izoluar me gas – GIS 110 kV - sistem i brendshëm, bazamentin për dy transformatorë 40MVA, kanalet kabllore dhe rrethojën e re. Nënstacioni i ri do të lidhet me linjën ekzistuese 110 kV midis NS Kosova A – NS Lipjani, me një sistem kabllor të dyfishtë nëntokësor të kombinuar dhe një linjë të dyfishtë, me një gjatësi prej afërisht. ~3 km. 1. Ndërtesa e kontrollit: me etazhitet B+P+2 me dimensione 17.70m x 10.85m do të ndërtohet në nr.par. 769-6; 2. Bazamentet e transformatorëve: me dimensione 8.70m x 16.50m do të ndërtohet në nr.par. 769-6; 3. Rrethoja e re: do të ndërtohet në perimetrin e parcelës do të vendosen shtyllat metalike të cilat janë me dimensione 60x60x4mm.	GPS Koordinatat: 1. y=7507178.00; x=4721574.86; 2. y=7507195.70; x=4721574.86; 3. y=7507195.70; x=4721564.01; 4. y=7507178.00; x=4721564.01; 1. y=7507177.89; x=4721564.01; 2. y=7507194.39; x=4721564.01; 3. y=7507194.39; x=4721555.31; 4. y=7507177.89; x=4721555.31; 1. y=7507174.72; x=4721578.16; 2. y=7507174.64; x=4721555.04; 3. y=7507177.84; x=4721551.14; 4. y=7507190.57; x=4721551.31; 5. y=7507191.75; x=4721546.08;
---	--	--



		6. y=7507196.00; x=4721546.03; 7. y=7507196.00; x=4721578.79;
Lloji i ndërtimit:		
Ndërtim i ri ☒	Rindërtim ☐	Rrënim ☐ Riparim ☐
Kategoria e ndërtimeve të propozuara:		
Kategoria I ☐ III ☒	Kategoria II ☐	Kategoria ☐
Përdorimi i propozuar:	A përfshinë projekti ndryshim të përdorimit? Po ☐ Jo ☒	
Shtëpi ☐ Banesë kolektive ☐ Përdorim i përzier ☐ Komercial ☐ Industrial ☐ Infrastrukturë ☐ Tjetër: “Nënstacioni i ri 110/35/10 (20) kV Fushë Kosovë” Komuna e Fushë Kosovës		
Përshkrimi: “Nënstacioni i ri 110/35/10 (20) kV Fushë Kosovë” Komuna e Fushë Kosovës - është ndërtim i ri dhe nuk do të ketë ndryshim të përdorimit.		

Poseduesi i Lejes Ndërtimore është i obliguar që:

- Të fillojë me punët ndërtimore brenda një (1) viti nga data e dhënies së kësaj leje ndërtimore, përveç nëse zgjatet afati i vlefshmërisë së saj në pajtim me Ligjin;
- Të sigurojë që punëkryesi në vendndërtim posedon dokumentet e mëposhtme:
 - një kopje të kësaj leje ndërtimore;
 - një kopje të kontratës ndërmjet poseduesit të lejes ndërtimore dhe punëkryesit, nëse punët ndërtimore kryhen nga një palë e tretë;
 - një kopje të gjitha dokumenteve të ndërtimit që janë nënshkruar ose vulosur si të “APROVUAR” nga organi kompetent;
 - të mos bëjë asnjë ndryshim në projekt pa pëlqimin e hartuesit të projektit kryesor dhe pëlqimin e autoritetit kompetent i cili ka dhënë lejen e ndërtimit – Ministria e Mjedisit, Planifikimit Hapësinor dhe Infrastrukturës;
 - dokumentacionin që tregon konformitetin e produkteve të ndërtimit dhe pajisjeve me kërkesat rregullative, dhe me dokumentet e aprovuara të ndërtimit;
 - librin ndërtimor dhe ditarin e punës, që duhet të përmbajnë regjister të hollësishëm ditor të gjitha punëve ndërtimore, përfshirë të dhëna të shkruara dhe skematike, që dokumentojnë: datën, vendin dhe rezultatet e testeve të kryera në materialet ose punët ndërtimore, përshkrim të problemeve të hasura gjatë ndërtimit dhe inspektimit dhe mënyrën se si janë zgjidhur si dhe;



- të njofton inspektoratin e MMPHI-së mbi synimin për fillimin e ndërtimit së paku shtatë (7) ditë para fillimit të punëve ndërtimore;
- të kontaktojë organin kompetent për të kryer inspektimet siç kërkohet me ligj, dhe akte nënligjore. Këto inspektime nuk e lirojnë aplikuesin për leje ndërtimore dhe/ose arkitektin apo inxhinierin përgjegjës për sigurimin e inspektimeve adekuate dhe mbikëqyrje ditore të punëve ndërtimore;
- të aplikojë për certifikatë të përdorimit pas përfundimit të punëve ndërtimore, në pajtim me Ligjin dhe aktet nënligjore.

A r s y e t i m

Aplikuesi z. Ngadhënjim Jakupi me nr. Personal: 1173201911 (si person i autorizuar nga Operatori Sistemit Transmisionit dhe Tregut – KOSTT sh.a.) Rr. Isa Boletini nr. 39 Prishtinë, në baze të kërkesës me nr. protokollit 7695/22 të datës 16.12.2022 ka kërkuar nga Ministria e Mjedisit, Planifikimit Hapësinor dhe Infrastrukturës, leje ndërtimi për ndërtimin e “Nënstacionit të ri 110/35/10 (20) kV Fushë Kosovë” Komuna e Fushë Kosovës.

Pas shqyrtimit të kërkesës dhe dokumentacionit të tërësishëm ndërtimor të lëndës, si dhe bazuar në Ligjin Nr. 04/L-110 për Ndërtim, Ligjin Nr. 05/L-031 për Procedurën e Përgjithshme Administrative dhe dispozitat tjera të ligjit në fuqi, u konstatua se janë plotësuar të gjitha kushtet e parapara ligjore për lëshimin e Lejes Ndërtimore, andaj u vendos si në dispozitiv.

Kjo Leje Ndërtimore lëshohet duke u bazuar në shqyrtimin e këtyre provave:

- Vendimi për Kushtet Ndërtimore për projektin “Nënstacionit të ri 110/35/10 (20) kV Fushë Kosovë” Komuna e Fushë Kosovës, me nr. prot. 5110/22 me datë 11.11.2022 nga MMPHI;
- Vendim për Pëlqim Mjedisor nga Ministria e Mjedisit, Planifikimit Hapësinor dhe Infrastrukturës, për projektin e “Nënstacionit të ri 110/35/10 (20) kV Fushë Kosovë” Komuna e Fushë Kosovës me referencë 22/2585/MMPHI me numër të protokollit 2585-2/22 të datës 05.08.2022;
- Pëlqim për mbrojtje nga zjarri nga Ministria e Punëve të Brendshme – Agjencia e Menaxhimit Emergjent me nr.0001926/22 më datë 29.08.2022;
- Pëlqim nga Instituti Arkeologjik i Kosovës me numër të protokollit 217/3 të datës 29.06.2022;
- Pëlqim nga Drejtoria për Shërbime Publike dhe Mjedis me numër të protokollit 699 të datës 13.07.2022, i jepet Pëlqimi, KOSTT” për qasje në rrugën “Hashim Hajdini” deri tek “Ndërtimi i Nënstacionit të ri 110/35/10 (20) kV Fushë Kosovë”;
- Vendim për Leje Rrënim nga Komuna e Fushë Kosovës me Nr.387 të datës 01.11.2022.
- Kopja e Planit dhe certifikata e njësisë kadastrale me nr. P-72514036-00769-6 dhe P-72514036-00772-7 ZK Fushë Kosovë-Komuna e Fushë Kosovës. Pronë shoqërore Korporata Energjetike e Kosovës (KEK) – Marrëveshjen e Transferit lidhur në mes KEK.Sh.a. dhe KEDS Sh.a. të datës 08.05.2013, Amandamenti 1 i Marrëveshjes së Kyçjes në Rrjetin e Transmetimit në mes të Operator i Sistemit, Transmetimit dhe Tregut të Energjisë Elektrike të Kosovës –KOSTT, SH.A. dhe Kompania Kosovare për Distributim dhe Furnizim me Energji Elektrike;



- Tri (3) kopje të projektit kryesor dhe kopje elektronike;
- Dëshmi mbi pagesën e taksës.

Shtojcë: Lejes së ndërtimit i bashkëngjitet, situacioni i ngushtë i “Nënstacionit të ri 110/35/10 (20) kV Fushë Kosovë” Komuna e Fushë Kosovës

KËSHILLA JURIDIKE: Kundër këtij Vendimi pala e pakënaqur mund të inicioj konflikt administrativ me padi në Gjykatën Themelore në Prishtinë në afat prej 30 ditësh, nga data e pranimi të kësaj Leje Ndërtimi.

Ministria e Mjedisit, Planifikimit Hapësinor dhe Infrastrukturës
Nr. 50/2023 datë: 23.04.2023 Prishtinë


Nga një kopje të këtij aktvendimi t’i dërgohet:

1. Parashtruesit të kërkesës,
2. Komunës së Fushë Kosovës,
3. Kabinetit të Ministrit,
4. Zyrës së Sekretarit të Përgjithshëm,
5. Departamentit të Planifikimit Hapësinor, Ndërtimit dhe Banimi,
6. Inspektoratit të MMPHI-së,
7. Arkivit të MMPHI-së

Servet Spahiu

Zëvendësues i Sekretarit të Përgjithshëm MMPHI-së





 


Koordinatni ulaz Promjena po te			
pika	(y) m	(x) m	
(R1)	7507174,724	4721578,185	
(R2)	7507175,641	4721555,044	
(R3)	7507177,841	4721551,147	
(R4)	7507180,579	4721551,314	
(R5)	7507191,754	4721545,082	
(R6)	7507195,009	4721540,032	
(R7)	7507195,009	4721570,794	

Ndertesa e re B+P+2

- | | |
|--|-------------------------------|
| | Bazamentet e transformatoreve |
| | Kanalet kablore |
| | Kanali 110kV |
| | Trotuari |
| | Objekti ex. |
| | Gjelberim |
| | Zhavor |
| | Rruga ex. |
| | Linja 110kV |
| | Rrethoja e re |
| | Parcelat |

   OPERATOR SISTEMI, TRANSMISIONI DHE TREGU SH.A. TRANSMISSION SYSTEM AND MARKET OPERATOR J.S.C. OPERATOR SISTEMA, PRENOSA I TRAZISTA A.D	PROJEKT NDERTIMI I NENSTACIONIT TE RI 110/35/10(20) KV BUSHJE-KOSOVA	REVIZION 0
NUMRI I DOKUMENTIT KO_F_KOSOVA_4753-00-CDAC-D003.pdf	FAJE 2 of 3	PERPESJA 1:250
SITUACIONI I PERGJITHSHEM	 Hitachi Energy REPUBLIKE SHQIPTARE MINISTRI E ENERJITIKES DIREKTORATI I ENERJITIKES DIREKTORATI I TRANSMISIONIT DIREKTORATI I TRAZISTES	F
TITULLI I DOKUMENTIT	F	SIZE A3 (N20x297)

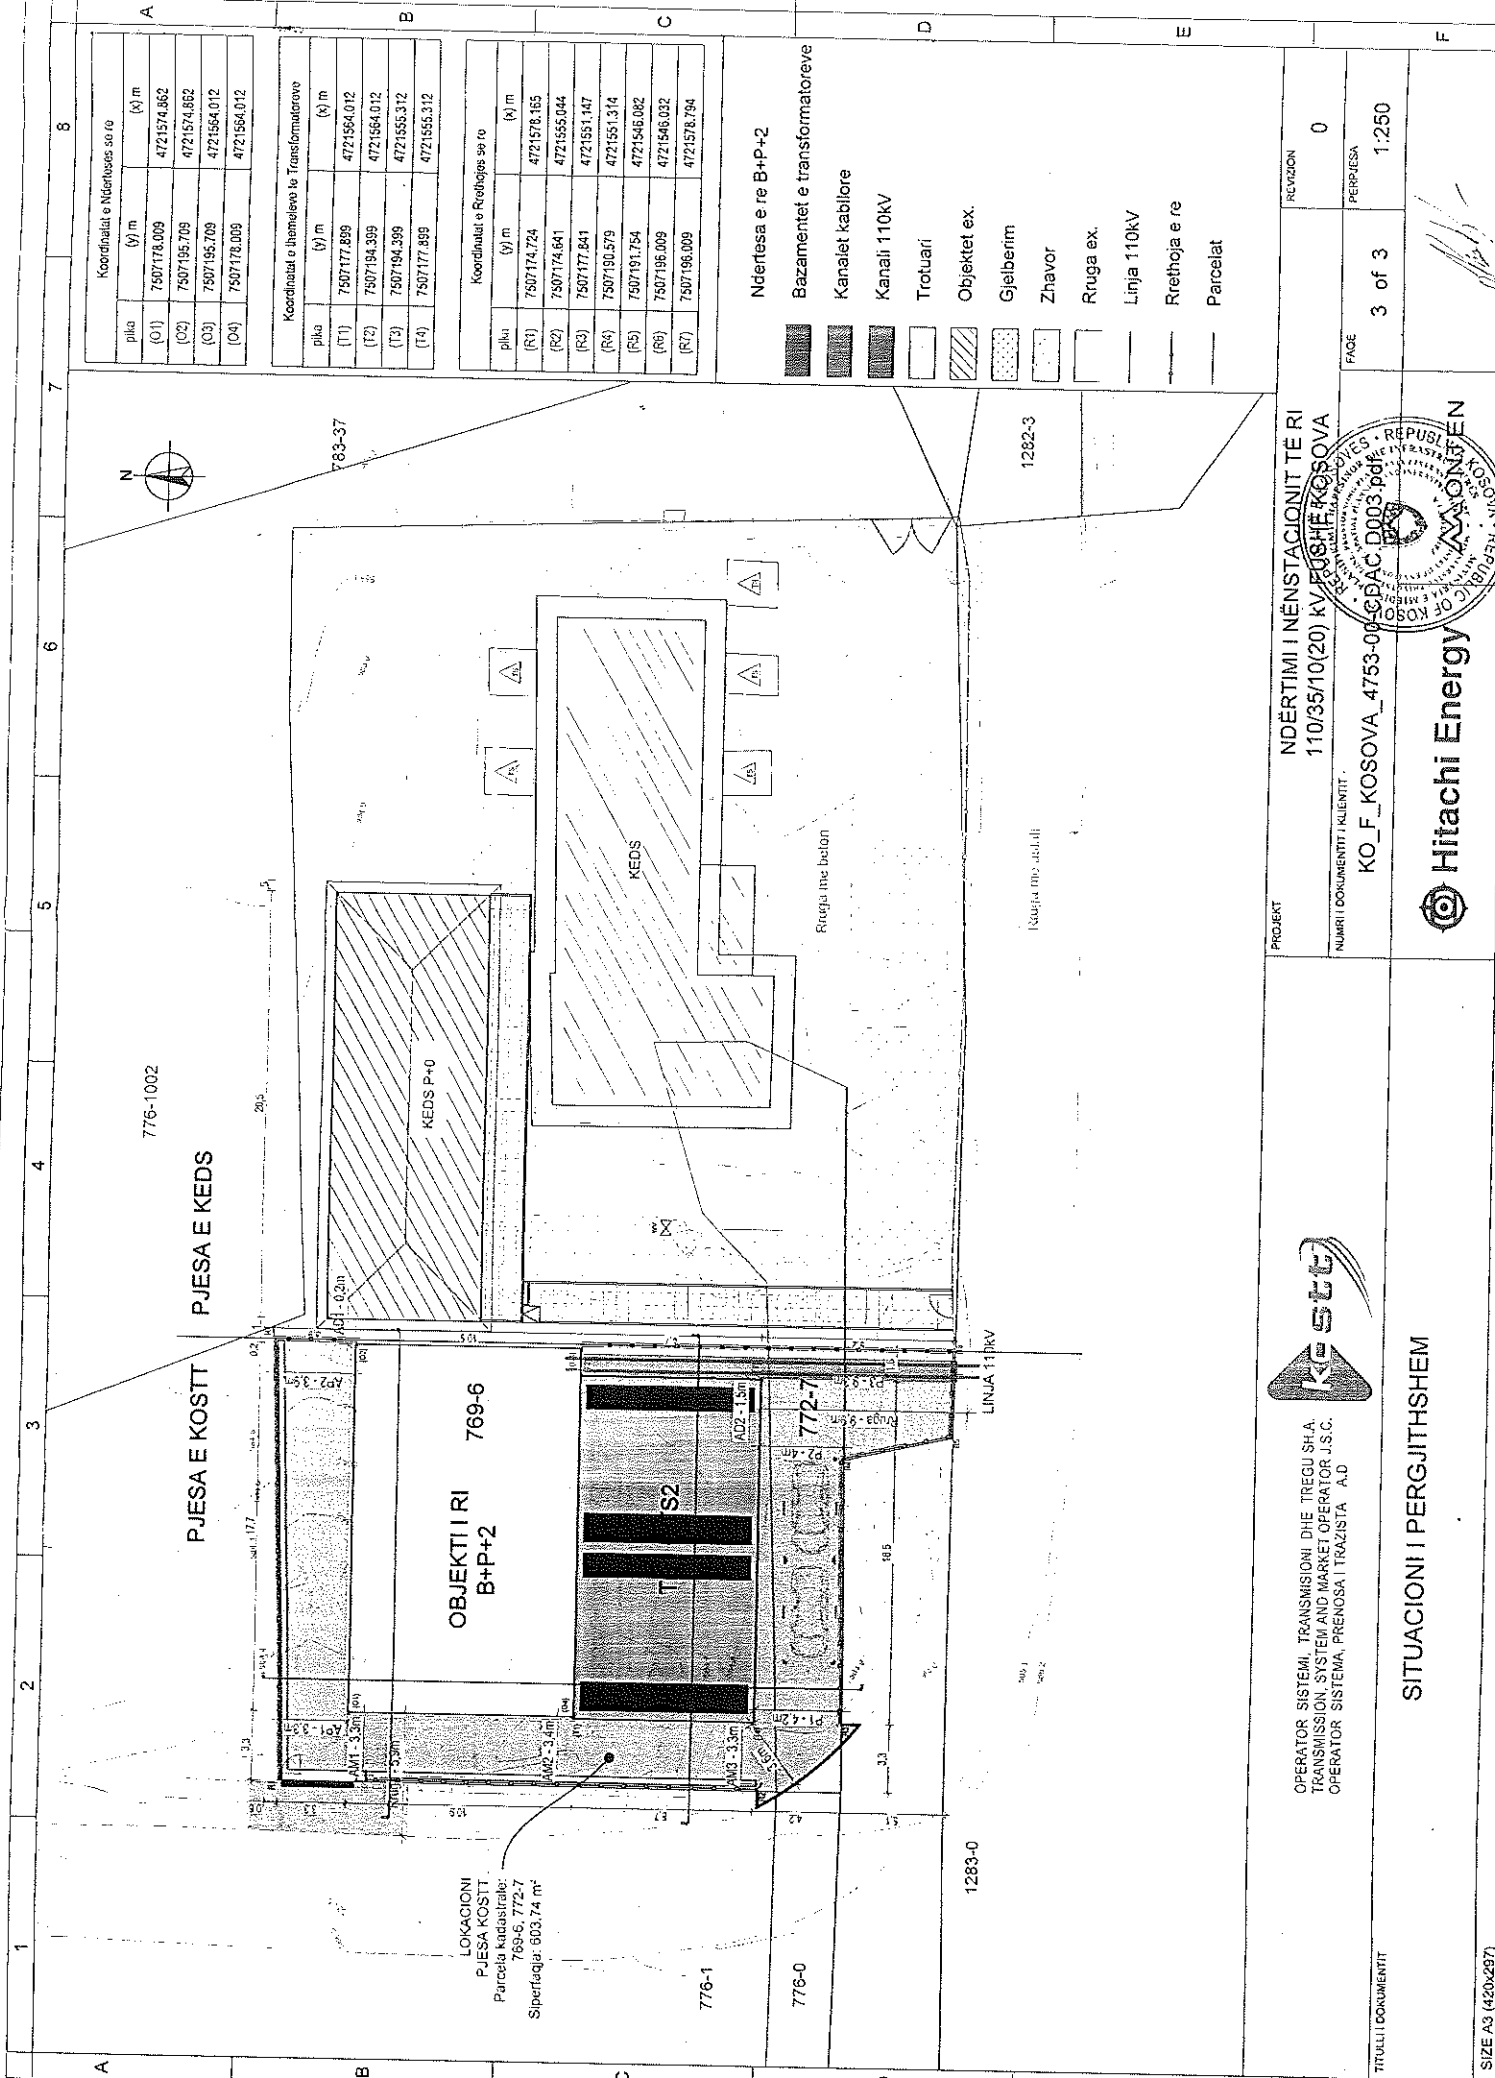

OPERATOR SISTEMI TRANSMISIONI DHE TREGU SH.A.
TRANSMISSION, SYSTEM AND MARKET OPERATOR J.S.C.
OPERATOR SISTEMA, PRENOSJA I TRAZISTA A.D

SITUACIONI I PERGJITHSHEM

PROJEKT NDERTIMI I NENSTACIONIT TE RI
110/35/10(20) KV RUSHE KOSOVA
NUMRI I DOKUMENTIT I KLIENIT KO_F_KOSOVA_4753-00-CPAC_0003.pdf
FACE 3 of 3





REPUBLIC OF KOSOVO / REPUBLIKA E KOSOVËS	
MINISTRIE E MJEDISIT, PLANIFIKIMIT HAPËSINOR DHE INFRASTRUKTURËS MINISTRIE E ŽIVOTNE SREDINE, PROSTORNOG PLANIRANJA I INFRASTRUKTURE MINISTRY OF ENVIRONMENT, SPATIAL PLANNING AND INFRASTRUCTURE	
Njësia org. Org. Unit No. i Faqëve Br. Stranica No. Pages	DPHNB 08
No. i Prot. Prot. No. Data Datum Cil.	7695-2/22 19.01.23
PRISHTINË / A	
No. 1	

Republika e Kosovës
Republika Kosova-Republic of Kosovo
Qeveria - Vlada-Government

Ministria e Mjedisit, Planifikimit Hapësinor dhe Infrastrukturës
Ministarstvo Životne Sredine Prostornog Planiranja i Infrastrukture
Ministry of Environment Spatial Planning and Infrastructure

Departamenti i Planifikimit Hapësinor, Ndërtimit dhe Banimit / Departament Prostornog Planiranja, Gradnje i Stanovanje / Department of Spatial Planing, Construction and Housing

LISTË DISTRIBUIMI/ CIRKULARNO PISMO/ ROUTING SLIP

REFERENCË:					
PËR/ZA/TO:		Servet Spahiu, Zëvendësues i Sekretarit të Përgjithshëm të (MMPHI)			
CC:					
PËRMES/PREKO/THROUGH:		Xhemail Metolli, Zëvendësues i Udhëheqësit të Departamentit të Planifikimit Hapësinor, Ndërtimit dhe Banimit			
NGA/OD/FROM:		Naime Pakashtica - Zyrtare për rregullore teknike			
TEMA/SUBJEKAT/SUBJECT:		Vendim për Leje Ndërtimore për ndërtimin e "Nënstacionit të ri 110/35/10 (20) kV Fushë Kosovë" Komuna e Fushë Kosovës.			
Nr. i zyrës:	1417	Lokacioni:	Prishtinë	Data:	19.01.2023
Br. kancelarije:		Kucni:		Datum:	
Room No.:		Extension:		Date:	

I nderuar Sekretar,

Departamenti i Planifikimit Hapësinorë, Ndërtimit dhe Banimit - Divizioni i Ndërtimit, ka shqyrtuar kërkesën dhe dokumentacionin e dorëzuar për leje ndërtimore, me nr. protokollit 7695/22 të datës 16.12.2022 nga parashtruesi i kërkesës z. Ngadhënjim Jakupi me nr. Personal: 1173201911 (si person i autorizuar nga Operatori Sistemit Transmisionit dhe Tregut – KOSTT sh.a.) Rr. Isa Boletini nr. 39 Prishtinë për ndërtimin e "Nënstacionit të ri 110/35/10 (20) kV Fushë Kosovë" Komuna e Fushë Kosovës dhe vlerëson si në vijim:

Me respekt,